


# GDĄŃSK - L'ENCLAVE VERTE

skala 1: 500

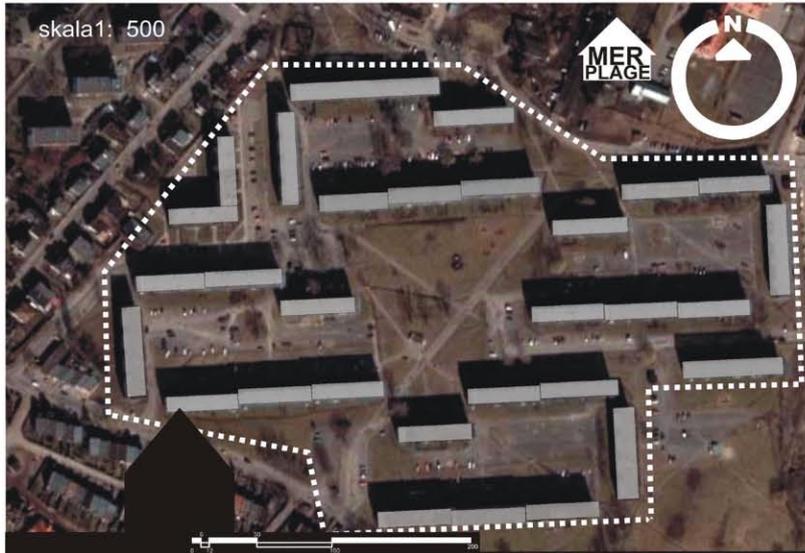

Les immeubles d'habitations polonaises ont été considérées jusqu'à aujourd'hui en tant que les quartiers-dormitoires, où la vie ne se déroule pendant la journée. Les habitants n'ont pas même leur propres terrains verts ou ils pourraient se distraire dans une ambiance calme et intime. Dans le cas de notre site, l'environnement entourant des habitations constituent nombreuses parkings, trottoirs et la verdure très mal aménagés, négligés.

Notre proposition est de réorganiser les toitures de ceux bâtiments gris et ennuyants. La création des jardins sur les toits des bâtiments exaucera tous les desirs des habitants des immeubles d'une possession d'espace vert, laquelle en plus servira uniquement pour eux. Enfin, l'aménagement du toit permettra d'admirer la vue formidable sur la mer Baltique.

skala 1: 500

