


MANUFACTURE DES IDÉES

VARSOVIE, POLOGNE

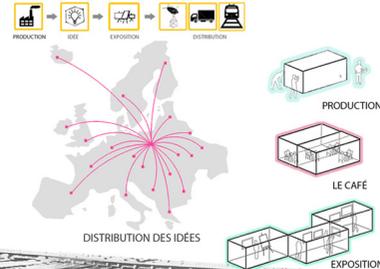

LA SOCIÉTÉ


C'est un terrain avec un grand problème de chômage et un haut niveau de criminalité. Manque de lieux de travail et d'espace culturel. Terrain déshumanisé, manque d'attractions attirant les gens.

L'ARCHITECTURE

Territoires post-industriels. Sur les terrains de Huta (l'Acierie), des bâtiments ruineux non accessibles aux hommes. Les environs sont dangereux, manque d'espaces publics accueillants. Manque de solutions améliorant la qualité de vie.

L'ENVIRONNEMENT

Terrains post-industriels dégradés. La verdure est mal tenue et n'est pas aménagée. Manque de soin donné à l'environnement sur les territoires de Huta (l'Acierie). Manque d'équilibre entre les espaces verts et l'infrastructure de transport développée. Manque de récompense 'verte' pour l'environnement.

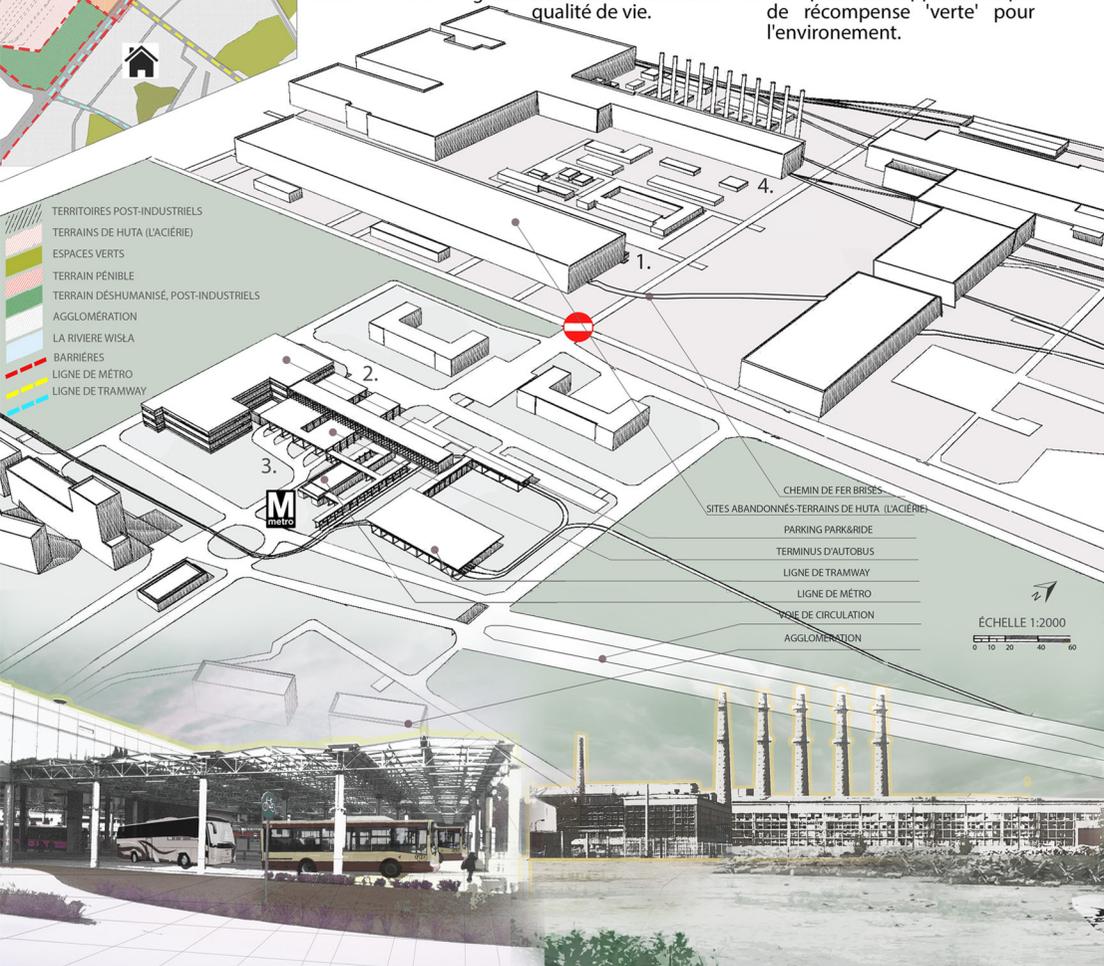

- TERRITOIRES POST-INDUSTRIELS
- TERRAINS DE HUTA (L'ACIERIE)
- ESPACES VERTS
- TERRAIN PÉNIBLE
- TERRAIN DÉSHUMANISÉ, POST-INDUSTRIELS
- AGGLOMÉRATION
- LA RIVIERE WISLA
- BARRIÈRES
- LIGNE DE MÉTRO
- LIGNE DE TRAMWAY

- CHEMIN DE FER BRISÉS
- SITES ABANDONNÉS-TERRAINS DE HUTA (L'ACIERIE)
- PARKING PARK&RIDE
- TERMINUS D'AUTOBUS
- LIGNE DE TRAMWAY
- LIGNE DE MÉTRO
- VOIE DE CIRCULATION
- AGGLOMÉRATION

ÉCHELLE 1:2000
0 10 20 40 60

3. TERMINUS D'AUTOBUS - NOEUD DE COMMUNICATION "MŁOCINY"

4. TERRAIN DÉSHUMANISÉ, POST-INDUSTRIELS



LA SOCIÉTÉ


Développement de la vie sociale sur le terrain revitalisé de Huta (l'Acierie). Espace de culture et de travail. Possibilité de participation active aux événements culturels.

L'ARCHITECTURE

L'aménagement des terrains de Huta (l'Acierie). Proposition de créer des réseaux mobiles de personnes pouvant former des structures plus grandes. Possibilité de modifier des agencements choisis. Architecture variable.

L'ENVIRONNEMENT

Terrain dégradé, transformé en un espace créatif attractif avec verdure. Utilisation de l'infrastructure existante à des fins de distribution. Production de containers favorables pour l'environnement, sans pollution.

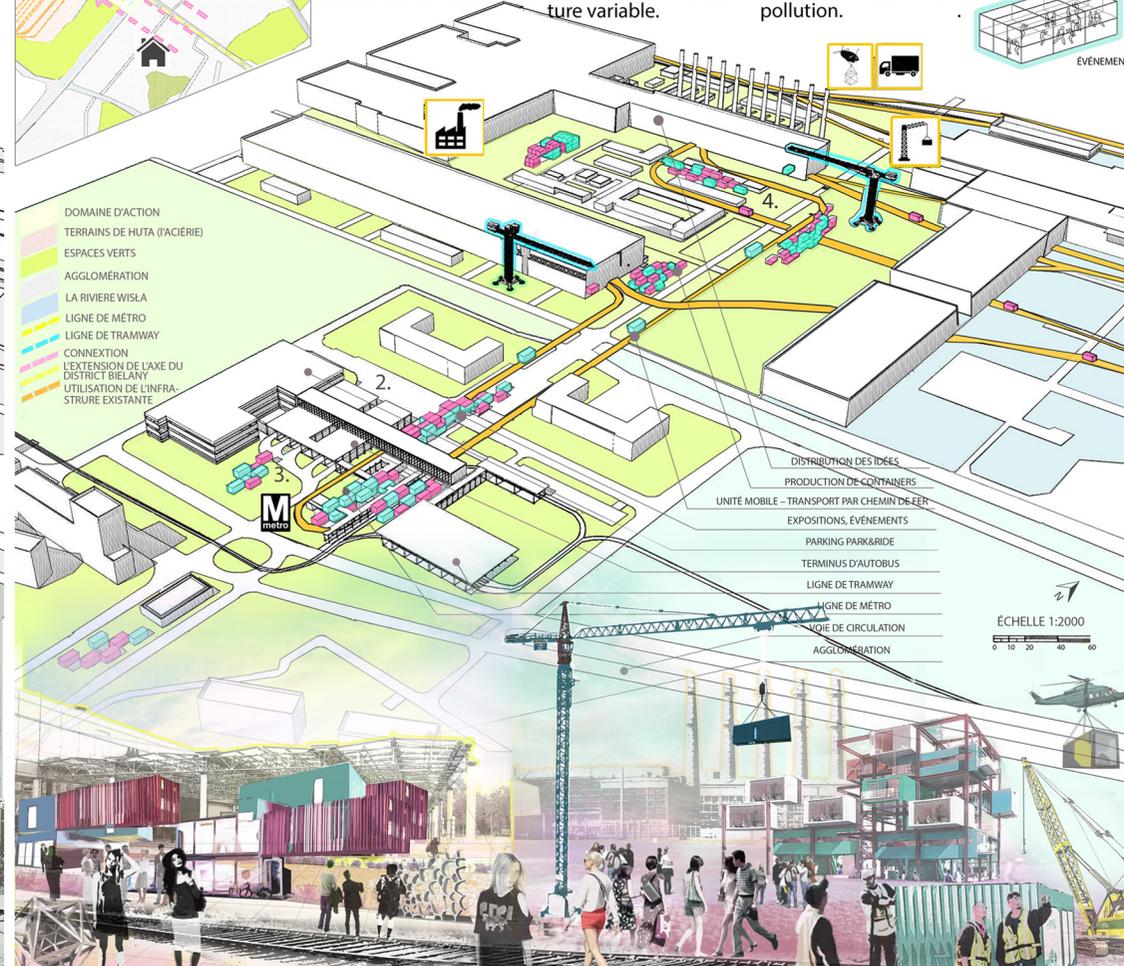

- DOMAINE D'ACTION
- TERRAINS DE HUTA (L'ACIERIE)
- ESPACES VERTS
- AGGLOMÉRATION
- LA RIVIERE WISLA
- LIGNE DE MÉTRO
- LIGNE DE TRAMWAY
- CONNEXION
- L'EXTENSION DE L'AXE DU DISTRICT BIELANY
- UTILISATION DE L'INFRASTRUCTURE EXISTANTE

- DISTRIBUTION DES IDEES
- PRODUCTION DE CONTAINERS
- UNITE MOBILE - TRANSPORT PAR CHEMIN DE FER
- EXPOSITIONS, EVENEMENTS
- PARKING PARK&RIDE
- TERMINUS D'AUTOBUS
- LIGNE DE TRAMWAY
- LIGNE DE MÉTRO
- VOIE DE CIRCULATION
- AGGLOMÉRATION

ÉCHELLE 1:2000
0 10 20 40 60

3. EXPOSITION

4. DISTRIBUTION DES IDEES

- LE CONCERT
- LE TRAVAIL
- EVENEMENT