


PROMENADE OUVERTE / PARCOURS CONTINUS SAINT-DENIS, FRANCE



AVANT


Territoire Fracturé - Territoire Fragmenté

Le parc Cachin à Saint-Denis démontre des **discontinuités** flagrantes dans les parcours et les équipements qu'il propose : les terre-pleins sont dégradés et peu attractifs, l'ensemble du parc est peu qualifié et trop exposé aux larges voiries alentour.

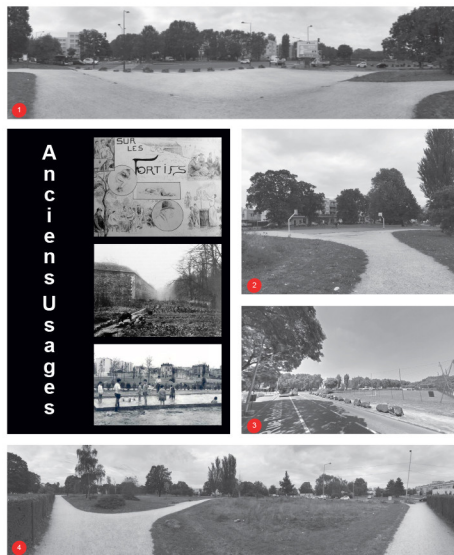

Enjeux : Retrouver la **continuité des parcours** pour lutter contre des logiques fonctionnalistes // Réintroduire d'**anciens usages** pour révéler le patrimoine du parc et le redynamiser : la promenade, la déambulation, le point de rendez-vous, la cultivation de potagers, la baignade en bassin.

Stratégies : La **suture urbaine**, redessiner les voiries - pôles extérieurs et centralité, réorganiser les usages, **activer la topographie**.

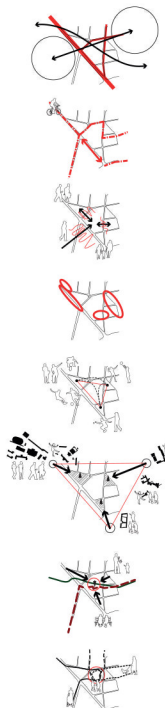

échelle : 1/1000




— Espaces Végétalisés
— Site du Projet
— Bâti
— Rivière Souterraine

échelle : 1/10000

APRES

échelle : 1/600

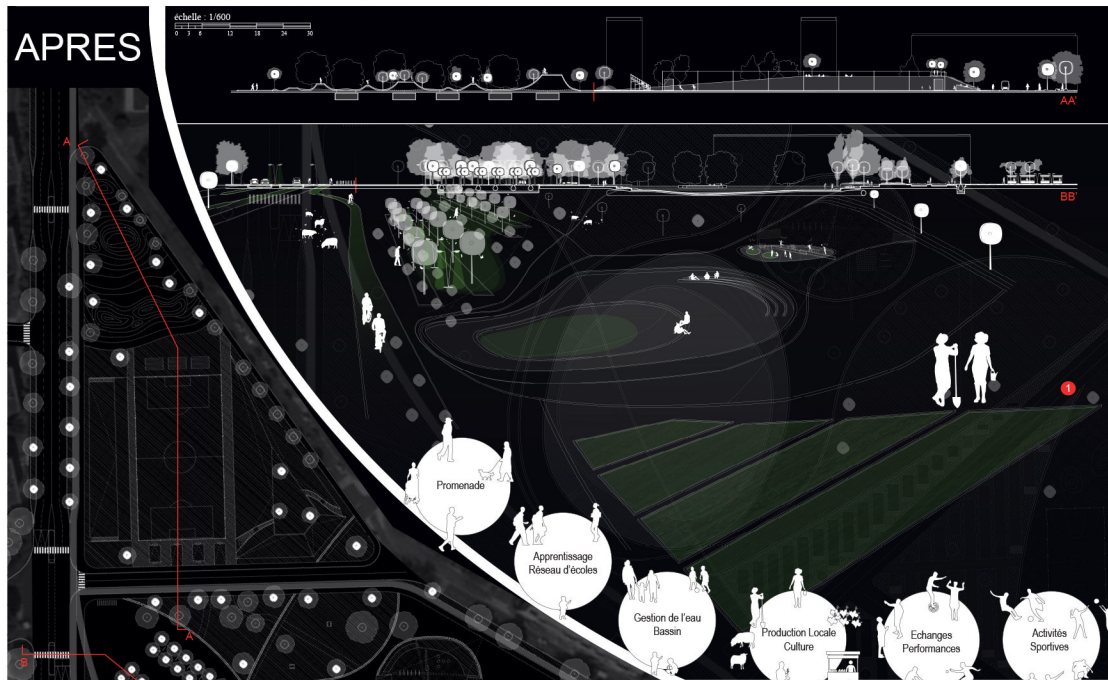


Qualité architecturale : promenade ouverte, aux habitants et aux acteurs du territoire, faite d'un ensemble de parcours continus à travers différents moments et temporalités.

Qualité de la vie sociale : rivière souterraine découverte, nature centralisée, point de rencontre local, interactions favorisées.

Respect de l'environnement : 85% d'arbres conservés, circulations piétonne et cycliste favorisées, agriculture urbaine, maraîchages auto-suffisant en eau, prairie urbaine accueillant les bergers de Clinamen.

— Terrain Minéralisé — Arbres Conservés — Maraîchage
— Prairie Urbaine — Arbres Nouveaux
— Terrain Stabilisé
— Terrain de Jeu

échelle : 1/1000

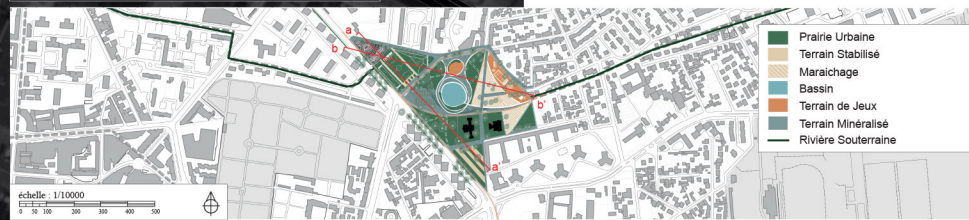

— Prairie Urbaine
— Terrain Stabilisé
— Maraîchage
— Bassin
— Terrain de Jeu
— Terrain Minéralisé
— Rivière Souterraine

échelle : 1/10000